

B/501 Tableau de surface	
Nom de Zone	Surface Mesurée en m ²
Cellier	2,04
Chambre 1	11,49
Chambre 2	9,91
Chambre 3	10,05
Chambre 4	13,65
Cuisine	9,20
Entrée/Dégagement	12,44
SDB	3,97
SDB	3,11
Séjour	26,99
WC	1,88
	104,73 m²
Terrasse	46,21



GHA ARCHITECTES
3, rue de l'Argonne METZ 57000
Tel: 03 87 50 52 09
E-mail: gharchi@wanadoo.fr

Plan de vente

BATIMENT B - ETAGE 5 - LOGEMENT B/501

16/03/2016

La disposition des équipements et les surfaces sont données à titre indicatif. La société se réserve la possibilité d'apporter des modifications dues à des impératifs d'ordres techniques ou administratifs

MAITRE D'OUVRAGE:

SCCV LES LILAS
38 A avenue de Lorraine
57190 FLORANGE

COMMERCIALISATION:




CONCEPT IMMOBILIER
38 Avenue de Lorraine
57190 FLORANGE
Tel: 03 82 58 93 93 - Fax: 03 82 58 35 36
www.conceptimmobilier.fr



COMMERCIALISATION:

DELPH IMMOBILIER
2 rue de la paix BP 40008
57101 THIONVILLE
Tel: 03 82 91 76 73
www.delphamenagement.com



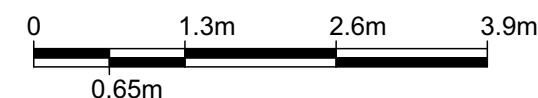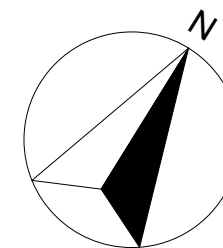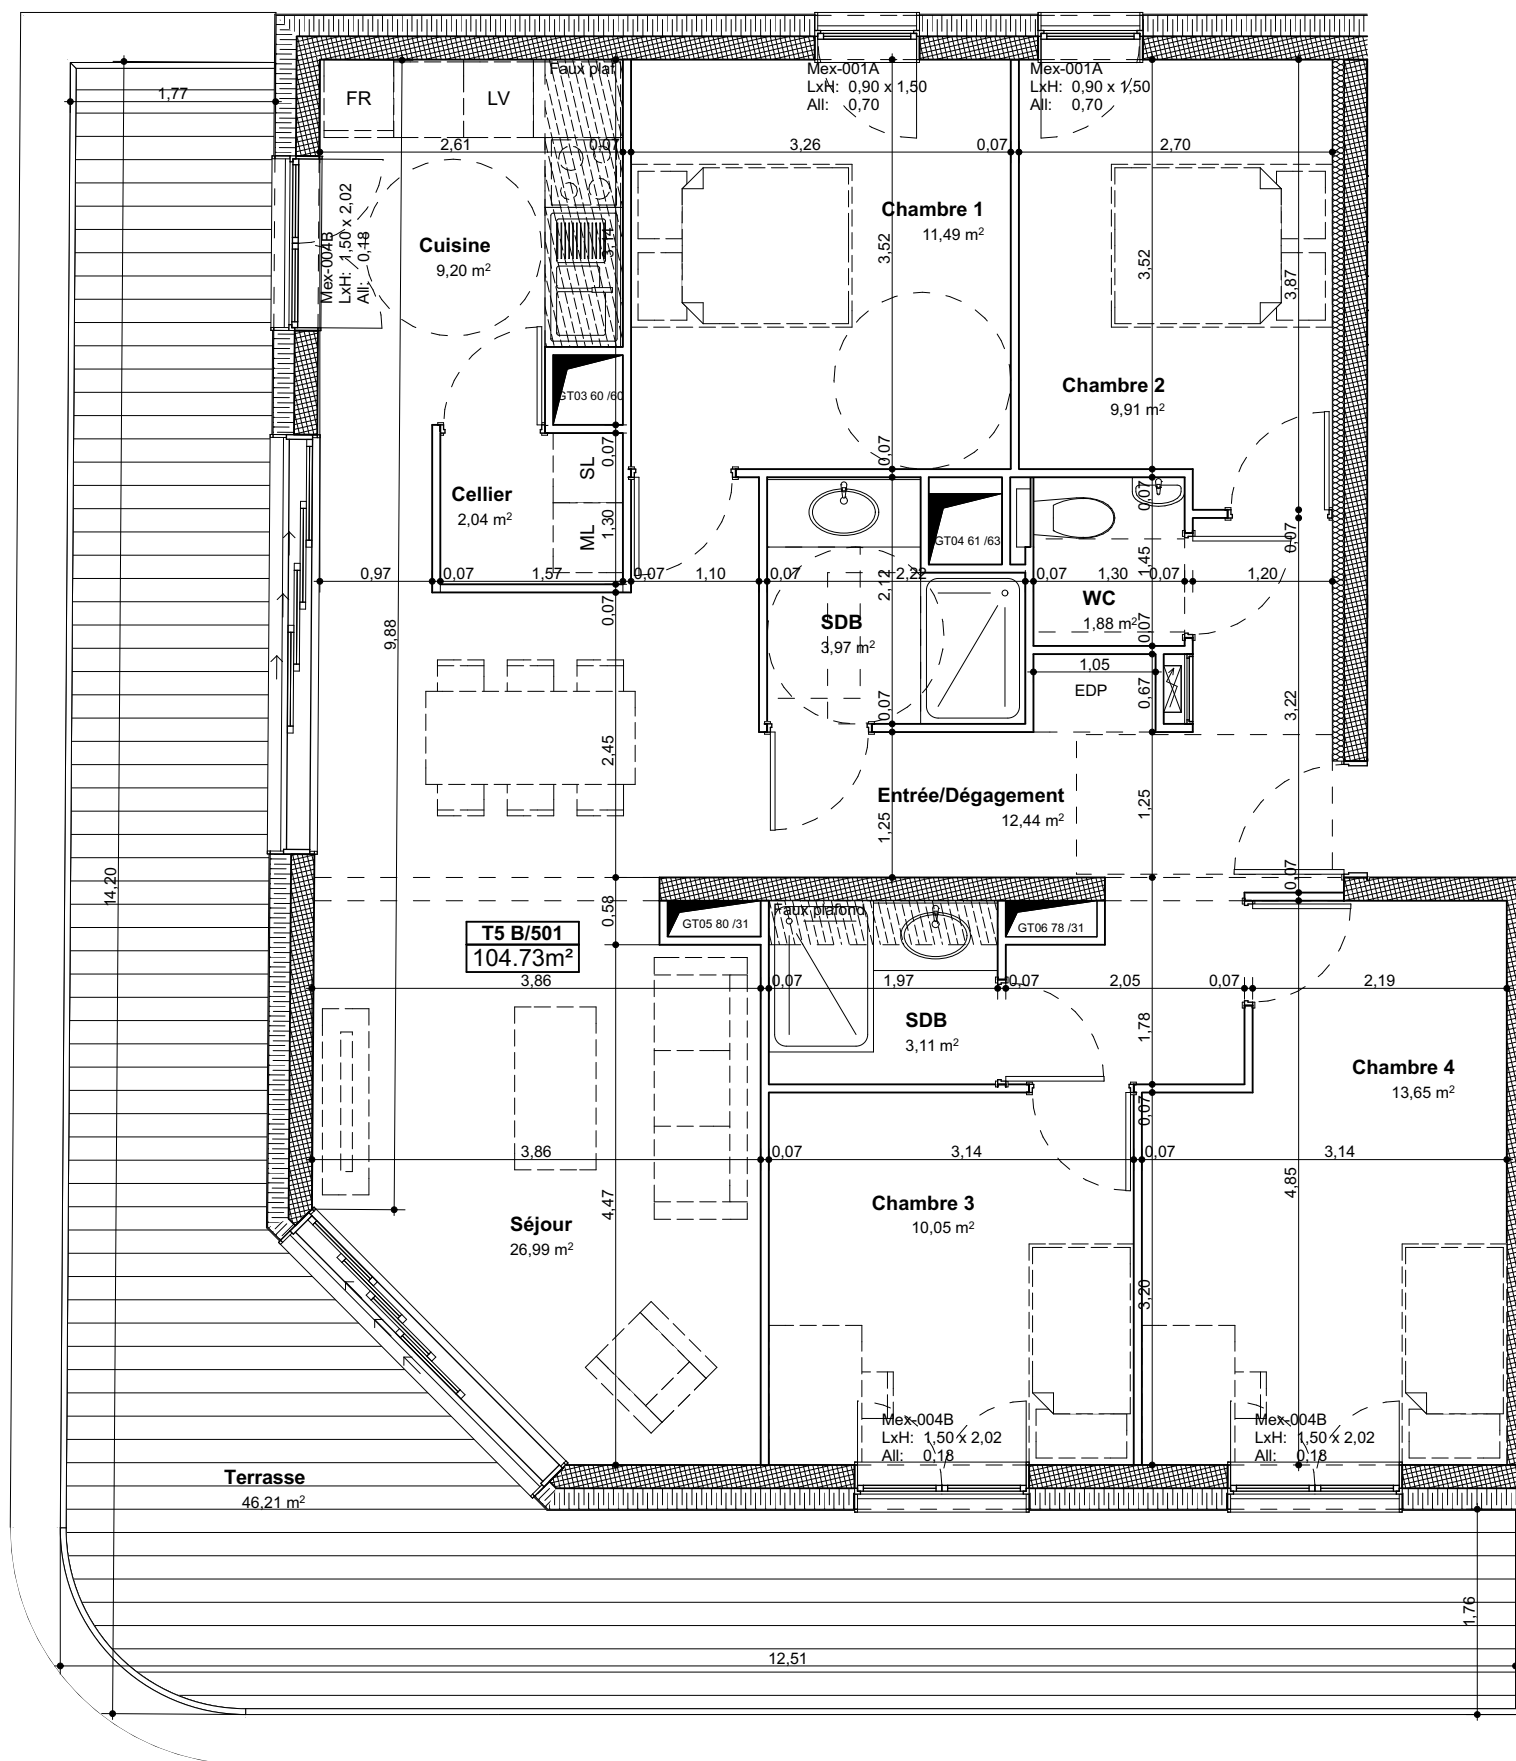

GHA ARCHITECTES
3, rue de l'Argonne METZ 57000
Tel: 03 87 50 52 09
E-mail: gharchi@wanadoo.fr

Plan de vente

BATIMENT B - ETAGE 5 - LOGEMENT B/501

16/03/2016

La disposition des équipements et les surfaces sont données à titre indicatif. La société se réserve la possibilité d'apporter des modifications dues à des impératifs d'ordres techniques ou administratifs

MAITRE D'OUVRAGE:

SCCV LES LILAS
38 A avenue de Lorraine
57190 FLORANGE

COMMERCIALISATION:

CONCEPT IMMOBILIER
38 Avenue de Lorraine
57190 FLORANGE
Tel: 03 82 58 93 93 - Fax: 03 82 58 35 36
www.conceptimmobilier.fr



COMMERCIALISATION:

DELPH IMMOBILIER
2 rue de la paix BP 40008
57101 THIONVILLE
Tel: 03 82 91 76 73
www.delphamenagement.com



VILLA MARIE-LOUISE
THIONVILLE