

B/502 Tableau de surface	
Nom de Zone	Surface Mesurée en m²
Cellier	3,57
Chambre 1	12,39
Chambre 2	11,03
Chambre 3	10,34
Entrée/Dégagement	12,20
SDB	4,53
Séjour/Cuisine	35,75
WC	2,44
	92,25 m²
Terrasse	15,27
Terrasse	48,31

Plan de vente

BATIMENT B - ETAGE 5 - LOGEMENT B/502

16/03/2016

La disposition des équipements et les surfaces sont données à titre indicatif. La société se réserve la possibilité d'apporter des modifications dues à des impératifs d'ordres techniques ou administratifs

MAITRE D'OUVRAGE:

SCCV LES LILAS
38 A avenue de Lorraine
57190 FLORANGE

COMMERCIALISATION:




CONCEPT IMMOBILIER
38 Avenue de Lorraine
57190 FLORANGE
Tel: 03 82 58 93 93 - Fax: 03 82 58 35 36
www.conceptimmobilier.fr



COMMERCIALISATION:

DELPH IMMOBILIER
2 rue de la paix BP 40008
57101 THIONVILLE
Tel: 03 82 91 76 73
www.delphamenagement.com



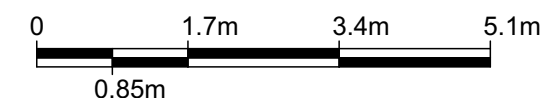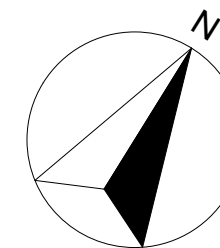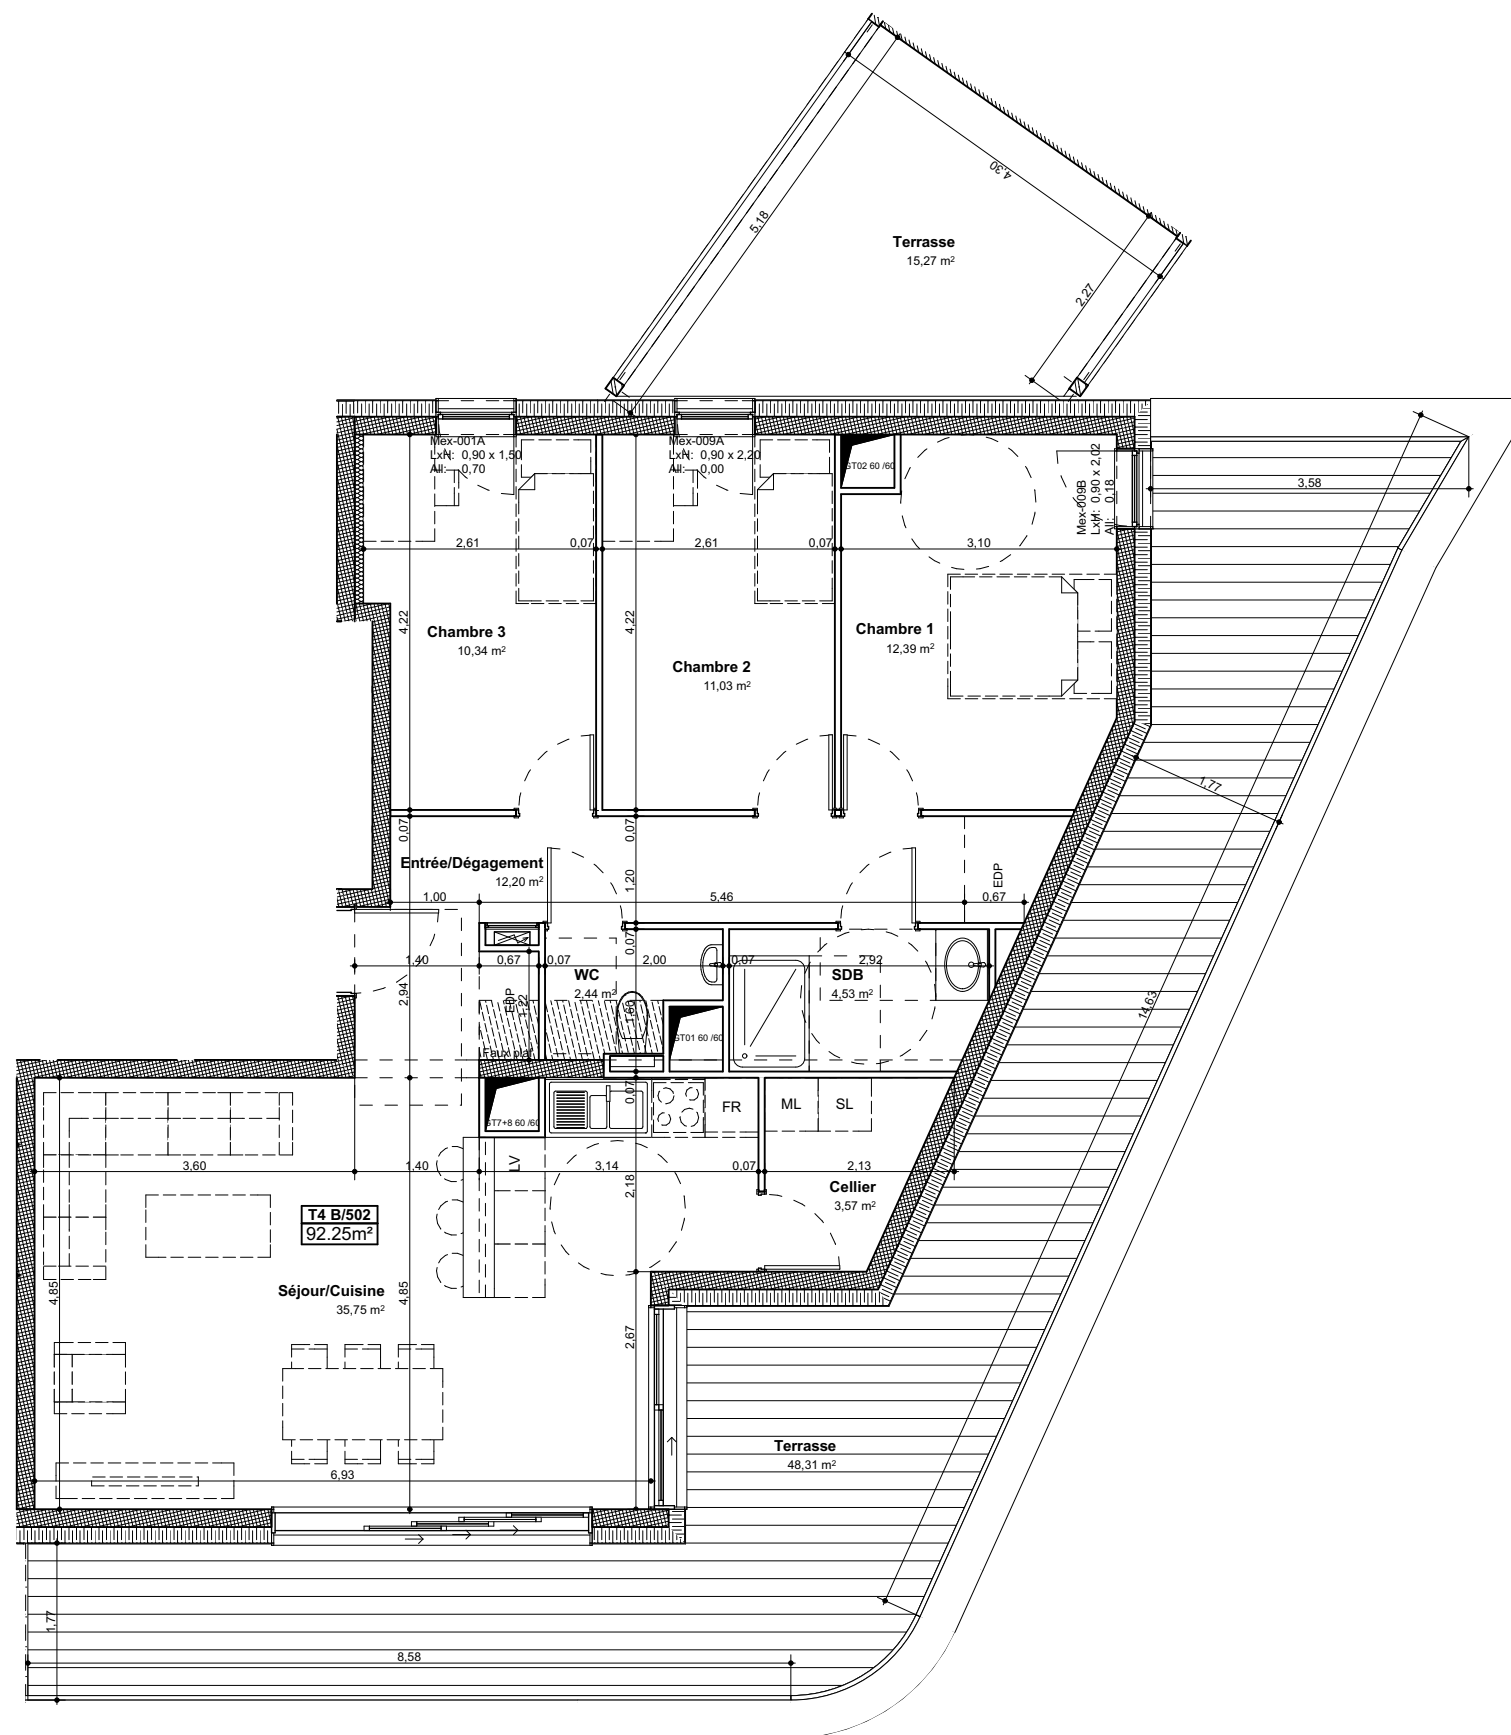

GHA ARCHITECTES
3, rue de l'Argonne METZ 57000
Tel: 03 87 50 52 09
E-mail: gharchi@wanadoo.fr

Plan de vente

BATIMENT B - ETAGE 5 - LOGEMENT B/502

16/03/2016

La disposition des équipements et les surfaces sont données à titre indicatif. La société se réserve la possibilité d'apporter des modifications dues à des impératifs d'ordres techniques ou administratifs

MAITRE D'OUVRAGE:

SCCV LES LILAS
38 A avenue de Lorraine
57190 FLORANGE

COMMERCIALISATION:

CONCEPT IMMOBILIER
38 Avenue de Lorraine
57190 FLORANGE
Tel: 03 82 58 93 93 - Fax: 03 82 58 35 36
www.conceptimmobilier.fr



COMMERCIALISATION:

DELPH IMMOBILIER
2 rue de la paix BP 40008
57101 THIONVILLE
Tel: 03 82 91 76 73
www.delphamenagement.com



VILLA MARIE-LOUISE
THIONVILLE