

C/301 Tableau de surface	
Nom de Zone	Surface Mesurée en m²
Cellier	4,82
Chambre 1	12,48
Chambre 2	10,41
Chambre 3	11,85
Dégagement	4,23
Dégagement	3,45
SDB	4,77
Séjour/Cuisine	41,14
WC	2,04
	95,19 m²
Loggia	12,48



GHA ARCHITECTES
3, rue de l'Argonne METZ 57000
Tel: 03 87 50 52 09
E-mail: gharchi@wanadoo.fr

Plan de vente

BATIMENT C - ETAGE 3 - LOGEMENT C/301

30/03/2016

La disposition des équipements et les surfaces sont données à titre indicatif. La société se réserve la possibilité d'apporter des modifications dues à des impératifs d'ordres techniques ou administratifs

MAITRE D'OUVRAGE:

SCCV LES LILAS
38 A avenue de Lorraine
57190 FLORANGE

COMMERCIALISATION:




CONCEPT IMMOBILIER
38 Avenue de Lorraine
57190 FLORANGE
Tel: 03 82 58 93 93 - Fax: 03 82 58 35 36
www.conceptimmobilier.fr



COMMERCIALISATION:

DELPH IMMOBILIER
2 rue de la paix BP 40008
57101 THIONVILLE
Tel: 03 82 91 76 73
www.delphamenagement.com



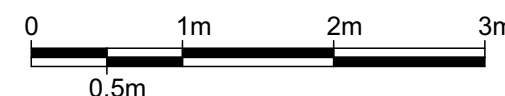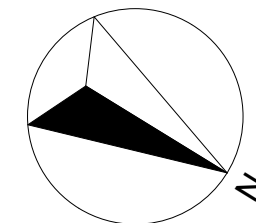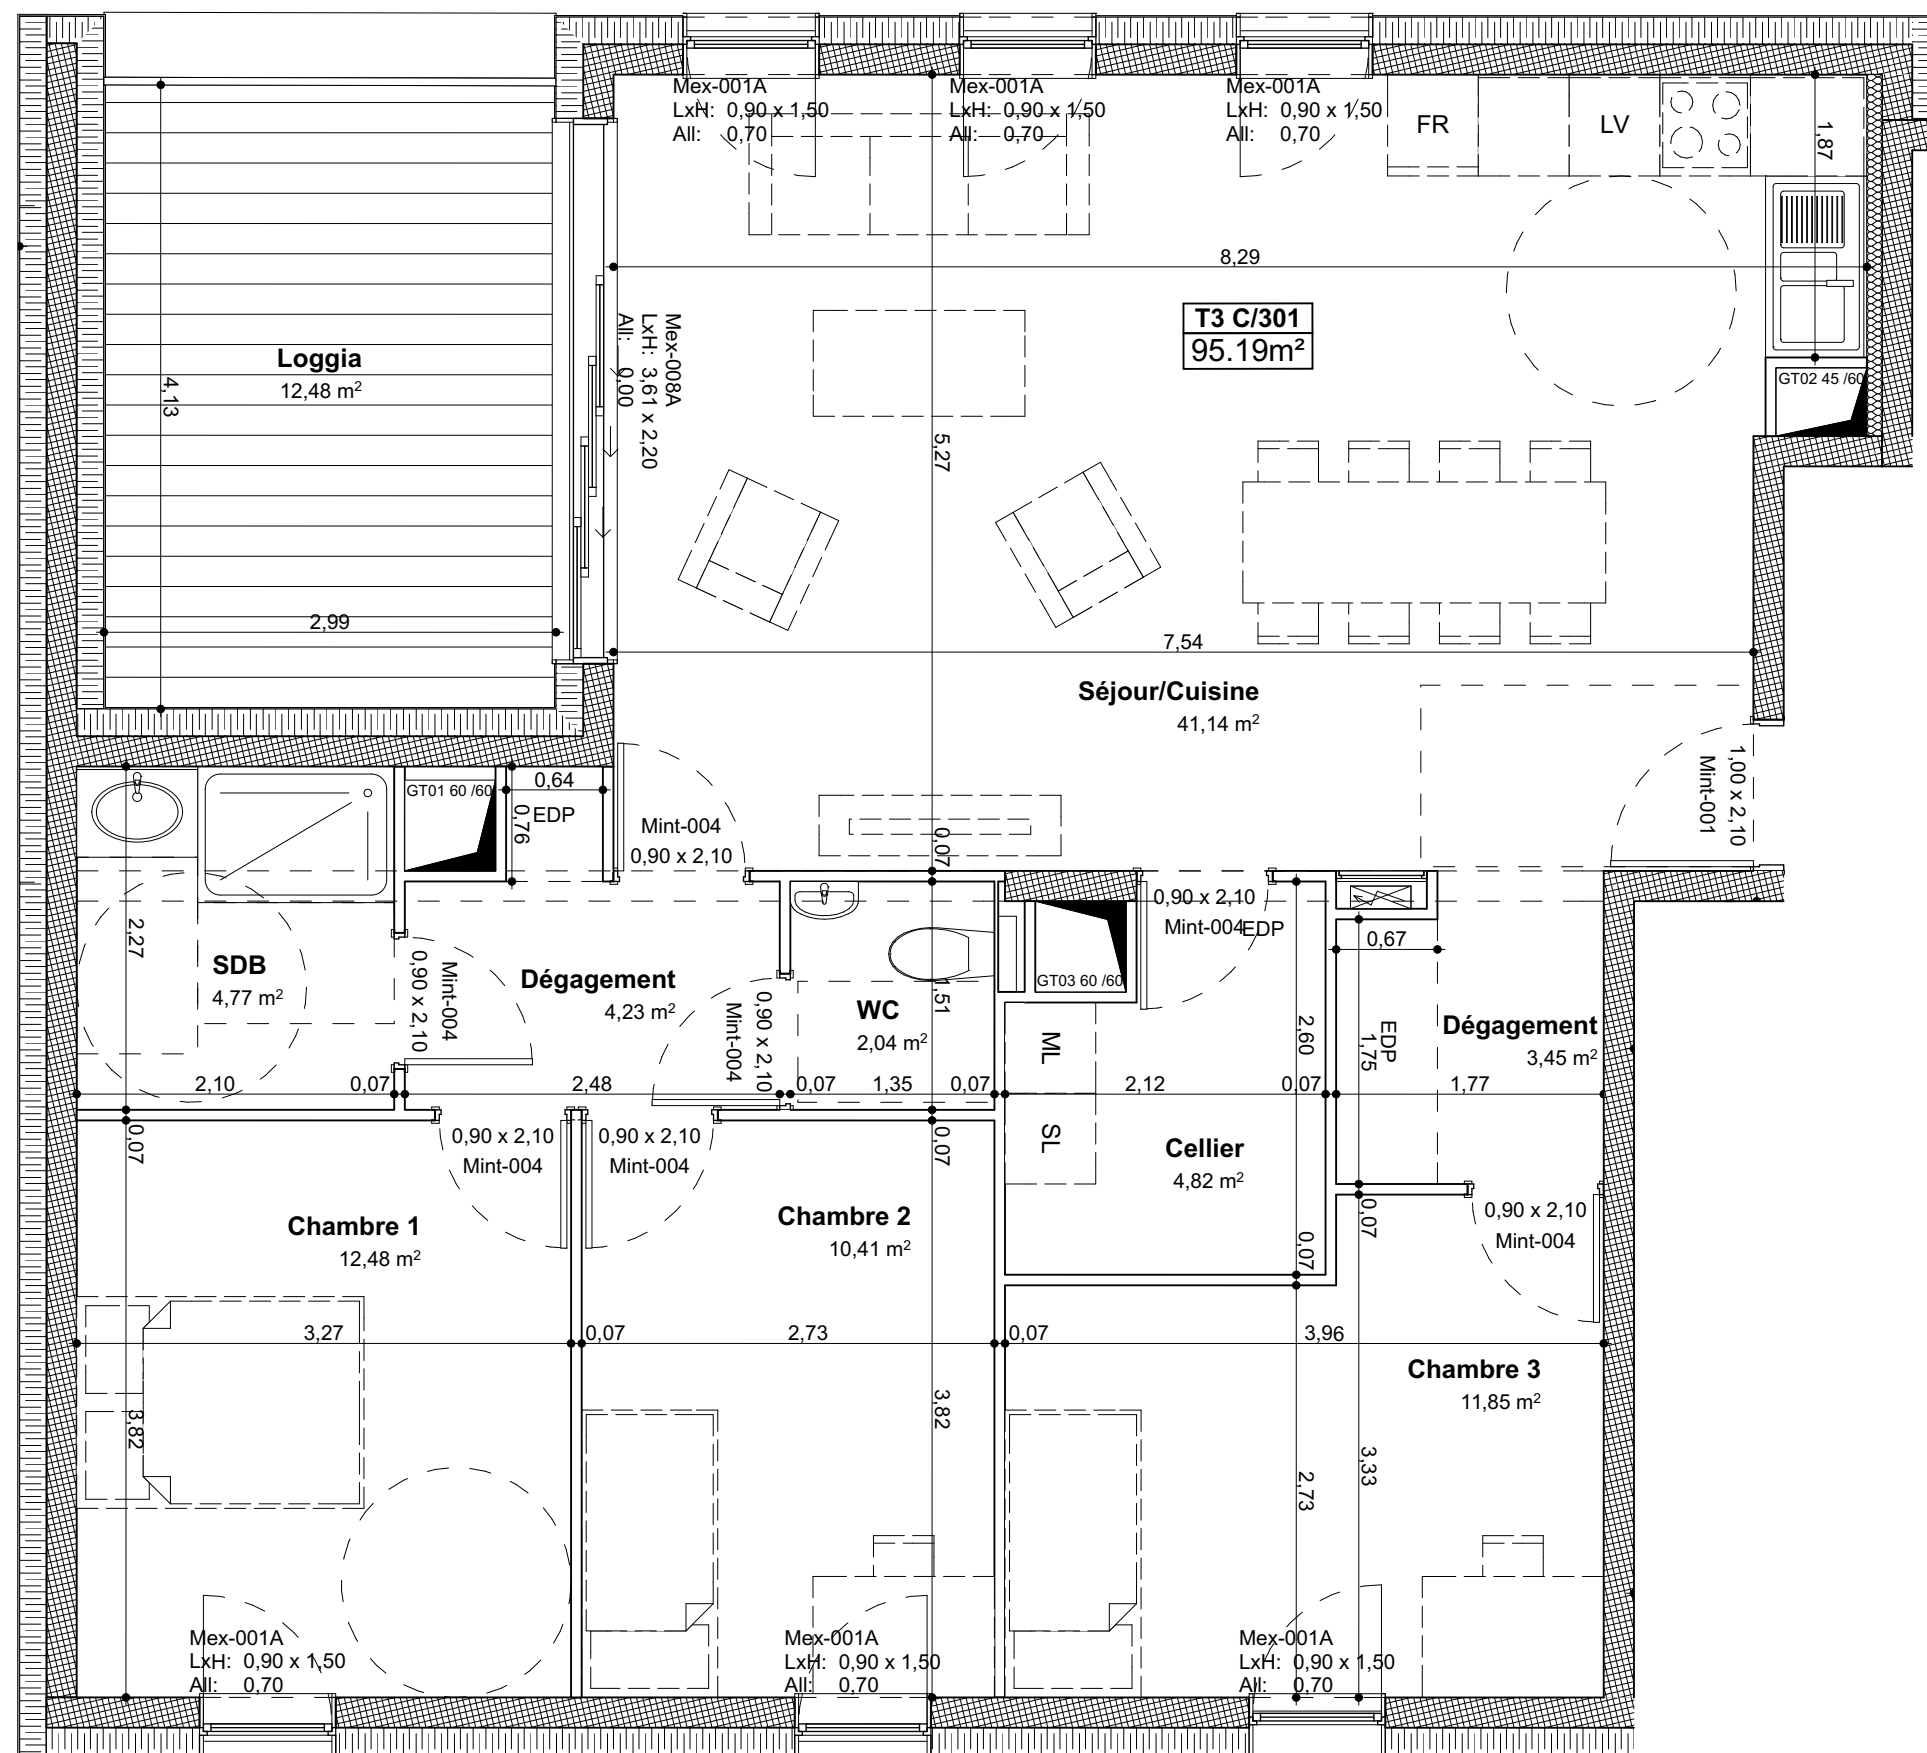

G H A
ARCHITECTES

GHA ARCHITECTES
3, rue de l'Argonne METZ 57000
Tel: 03 87 50 52 09
E-mail: gharchi@wanadoo.fr

Plan de vente

BATIMENT C - ETAGE 3 - LOGEMENT C/301

30/03/2016

La disposition des équipements et les surfaces sont données à titre indicatif. La société se réserve la possibilité d'apporter des modifications dues à des impératifs d'ordres techniques ou administratifs

MAITRE D'OUVRAGE:

SCCV LES LILAS
38 A avenue de Lorraine
57190 FLORANGE

COMMERCIALISATION:

CONCEPT IMMOBILIER
38 Avenue de Lorraine
57190 FLORANGE
Tel: 03 82 58 93 93 - Fax: 03 82 58 35 36
www.conceptimmobilier.fr



COMMERCIALISATION:

DELPH IMMOBILIER
2 rue de la paix BP 40008
57101 THIONVILLE
Tel: 03 82 91 76 73
www.delphamenagement.com



VILLA MARIE-LOUISE
THIONVILLE